

Distribuição dos circuitos elétricos
ESC 1:50
BLOCO 2 - SUPERIOR


Legenda Detalhada	
	Interruptor 1 simples e 1 paralelo - 1,10m do piso
	Interruptor simples 1 tecla - 1,10m do piso
	Interruptor simples 2 teclas - 1,10m do piso
	Interruptor simples 3 teclas - 1,10m do piso
	Luminária Plafon 36w LED Embutir
	Quadro de distribuição - embutir a 1,50m do piso

	Interruptor 1 simples e 1 paralelo - 1,10m do piso
	Interruptor simples 1 tecla - 1,10m do piso
	Interruptor simples 2 teclas - 1,10m do piso
	Interruptor simples 3 teclas - 1,10m do piso
	Luminária Plafon 36w LED Embutir
	Quadro de distribuição - embutir a 1,50m do piso

Lista de Materiais	
Acessórios p/ eletrodutos	
Caixa PVC 4x2"	14 pç
Caixa PVC octogonal 3x3"	81 pç
Cabo Unipolar (cobre)	
Isol.PVC - 0,6/1kV 6 mm ²	29.10 m
Isol.PVC - 450/750V 1.5 mm ²	739.10 m
Dispositivo Elétrico - embutido	
Placa 2x4"	1 pç
Interruptor simples & paralelo - 2 teclas	1 pç
Interruptor simples - 1 tecla	5 pç
Interruptor simples - 2 teclas	6 pç
Interruptor paralelo - 1 tecla	1 pç
Interruptor simples - 3 teclas	2 pç
Dispositivo de Proteção	
Disjuntor tripolar termomagnético (220 V/127 V) - DIN 32 A - 5 kA	1 pç
Disjuntor unipolar termomagnético (220 V/127 V) - DIN 10 A - 5 kA	4 pç
Dispositivo de proteção contra surto 175 V - 40 kA	1 pç
Eletroduto PVC flexível	
Eletroduto leve 1"	12 m
3/4"	306.40 m
Lâmpada fluorescente	
Plafon LED 36W	81 pç
Quadro distribuição chapa pintada	
Disjuntor geral 32 A - DIN	1 pç
Capacidade 18 disjuntores unipolares - DIN	1 pç

Legenda	
	Interruptor 1 simples e 1 paralelo - 1,10m do piso
	Interruptor simples 1 tecla - 1,10m do piso
	Interruptor simples 2 teclas - 1,10m do piso
	Interruptor simples 3 teclas - 1,10m do piso
	Luminária Plafon 36w LED Embutir
	Quadro de distribuição - embutir a 1,50m do piso

Legenda das indicações	
	LED Luminária plafon LED - 36 W

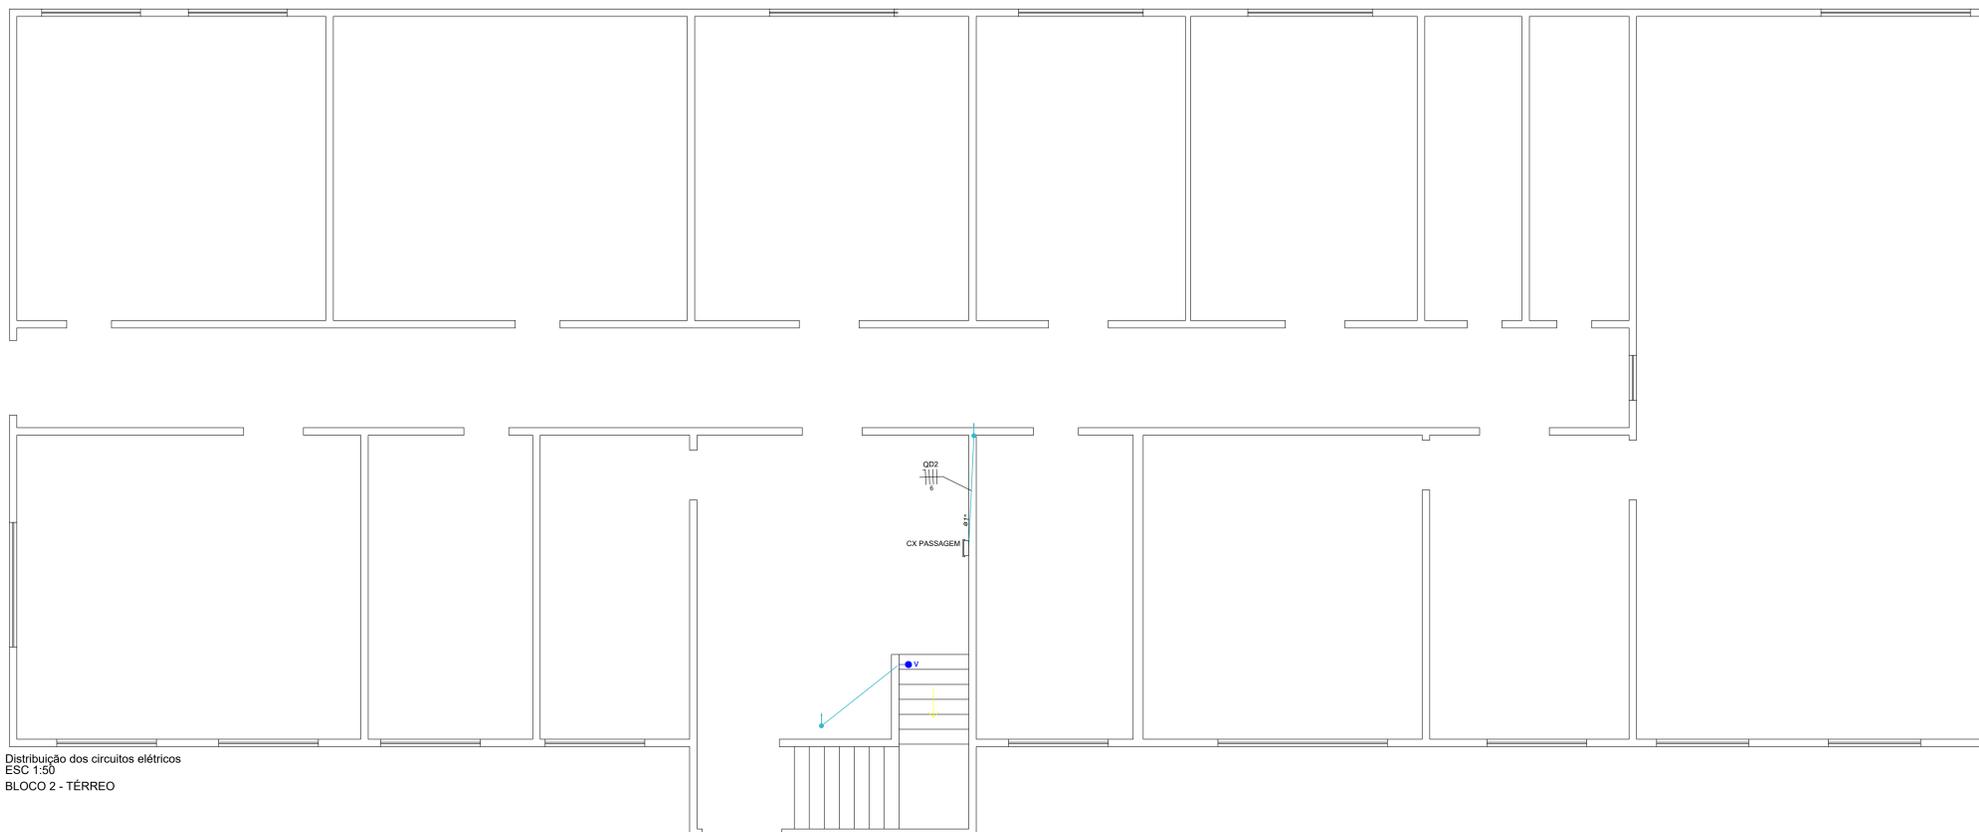

Distribuição dos circuitos elétricos
ESC 1:50
BLOCO 2 - TÉRREO

Projeto Elétrico		Título	03/04	Folha
Unespar Curitiba - Campus 2		Proprietário		
Distribuição dos circuitos elétricos, lista de materiais e legendas - Bloco 1		Conteúdo		
Rua dos funcionários, 1357		Localização		
Lote	Quadra	Cabral	Barro	Município
			Curitiba - PR	
		Proprietário		
		Unespar CNPJ: 05.012.896/0001-42 Responsável técnico		
Engenheiro civil João Artur Casado CREA-PR 95.017/D				
Indicada	Escala	Marco/2020	Data	(41) 3423.4727 / 9 9985.5692 casado@projeto.com